



KÖLESD KÖZSÉG POLGÁRMESTERE

7052 Kölesd, Kossuth tér 2.

Tel/Fax: (74) 436-028

MEGHÍVÓ

Kölesd Községi Önkormányzat Képviselő-testülete nyilvános, rendkívüli ülését

2022. május 12. napján (csütörtökön) 18⁰⁰ órára összehívom.

Az ülés helye: Kölesd, Kossuth tér 2., Polgármesteri Iroda

Napirendi javaslat:

I. Döntés az MFP-OJKJF/2022. kódszámú, „Óvodai játszóudvar, közterületi játszóterek fejlesztése - 2022” elnevezésű pályázat keretében játszótér kerítésének építése tárgyában kiírt ajánlattételi eljárásban

Előterjesztő: Greifenstein József polgármester – (írásbeli előterjesztés, helyben)

A testületi ülésre ezúton tisztelettel meghívom. Kérem a feltétlen és pontos megjelenését.

Kölesd, 2022. május 6.



Greifenstein József
polgármester

J E L E N L É T I Í V

Kölesd Községi Önkormányzat Képviselő-testületének 2022. május 12-i rendkívüli nyilvános üléséhez

Greifenstein József polgármester

Horváth János alpolgármester

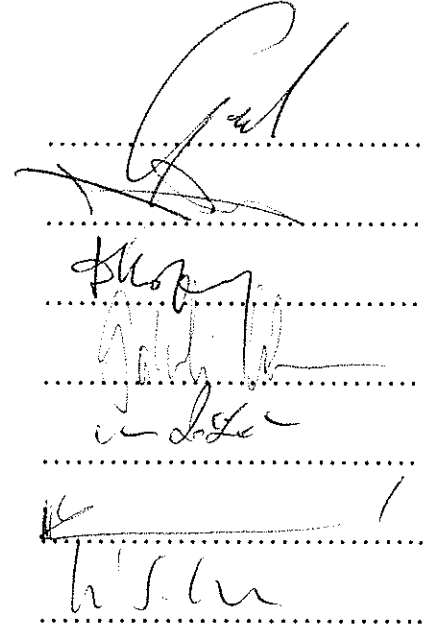
dr. Kiszler Gyula képviselő

Gárdi Csaba képviselő

Konrád Zoltán képviselő

Nagy Krisztián képviselő

Szarvasné Schüzler Csilla képviselő

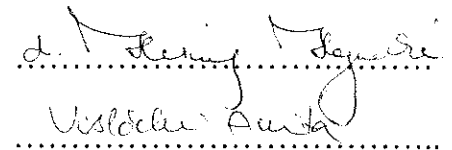


.....
.....
.....
.....
.....
.....
.....

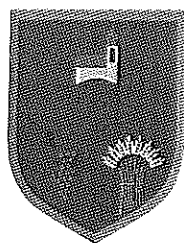
Kölesdi Közös Önkormányzati Hivatal részéről:

dr. Herczig Hajnalka jegyző

Vislócki Anita jegyzőkönyvvezető



.....
.....



KÖLESD KÖZSÉGI ÖNKORMÁNYZAT

7052 Kölesd, Kossuth tér 2.

Tel: (74) 436-033, Fax: (74) 536-001

KÖLESD KÖZSÉGI ÖNKORMÁNYZAT KÉPVISELŐ-TESTÜLETE

2022. május 12-i rendkívüli, nyilvános ülésének

J E G Y Z Ő K Ö N Y V E

Az ülésen hozott határozatok

száma:

51/2022. (V.12.)

tárgya:

az MFP-OJKJF/2022. kódszámú, „Óvodai játszódudvar, közterületi játszóterek fejlesztése - 2022” elnevezésű pályázat keretében játszótér kerítésének építése tárgyában kiírt ajánlattételi eljárásban nyertes ajánlattevő kiválasztásáról

J E G Y Z Ó K Ö N Y V

Készült: Kölesd Községi Önkormányzat Képviselő-testületének május 12-én (csütörtökön) 18⁰⁰ órakor megtartott rendkívüli, nyilvános üléséről.

A tanácskozás helye: Kölesdi Polgármesteri Hivatal, 7052 Kölesd, Kossuth tér 2.

Jelen vannak:

Greifenstein József	polgármester
Horváth János	alpolgármester
dr. Kiszler Gyula	
Gárdi Csaba	
Konrád Zoltán	
Nagy Krisztián	
Szarvasné Schüsler Csilla	képviselők

Kölesdi Közös Önkormányzati Hivatal részéről:

dr. Herczig Hajnalka	jegyző
Vislóczi Anita	jegyzőkönyvvezető

Greifenstein József polgármester köszönti a képviselő-testületi ülésen megjelenteket és rövid időn belül másodszor is megköszöni, hogy mindenki meg tudott jelenni ilyen rövid határidővel is. Megállapítja, hogy 7 képviselő jelent meg, így az ülés határozatképes, és az ülést megnyitja. Módosítási javaslat nem érkezik.

Ezután szavaznak a napirendről.

A képviselő-testület az ülés napirendjét 7 igen, 0 nem szavazattal, tartózkodás nélkül a módosítás szerint fogadja el:

Napirendi javaslat:

I. Döntés az MFP-OJKJF/2022. kódszámú, „Óvodai játszóudvar, közterületi játszótérek fejlesztése - 2022” elnevezésű pályázat keretében játszótér kerítésének építése tárgyában kiírt ajánlattételi eljárásban

Előterjesztő: Greifenstein József polgármester – (írásbeli előterjesztés, helyben)

Ezután rátérnek a napirendi pont megtárgyalására.

I. Döntés az MFP-OJKJF/2022. kódszámú, „Óvodai játszóudvar, közterületi játszótérek fejlesztése - 2022” elnevezésű pályázat keretében játszótér kerítésének építése tárgyában kiírt ajánlattételi eljárásban

Előterjesztő: Greifenstein József polgármester – (írásbeli előterjesztés, helyben)

Greifenstein József polgármester: Mint mindenki előtt ismert a Magyar Falu Program keretében sajnos csak egy pályázatot nyertünk. Nyilván ennek is örülünk, de jobb lett volna többit is megnyerni. Az elnyert pályázat esetében kiírásra került az ajánlattételi felhívás. Három vállalkozónak küldtük ki, közülük kell döntenet. A Bíráló Bizottság elkészítette a bontási jegyzőkönyvet és az értékelési javaslatot is.

A képviselők átnézik az ajánlatokat.

Greifenstein József polgármester: Szerintem ez egyértelmű. A KÉSZ Közúti Építő és Szolgáltató Kft. ajánlattevő adta a legkedvezőbb ajánlatot.

A polgármester szavazást rendel el. Javasolja, hogy a legkedvezőbb ajánlatot nyújtó vállalkozó kerüljön kiválasztásra.

51/2022. (V.12.) önkormányzat határozat:
az MFP-OJKJF/2022. kódszámú, „Óvodai játszóudvar, közterületi játszóterek fejlesztése - 2022” elnevezésű pályázat keretében játszótér kerítésének építése tárgyában kiírt ajánlattételi eljárásban nyertes ajánlattevő kiválasztásáról

Kölesd Községi Önkormányzat Képviselő-testülete MFP-OJKJF/2022. kódszámú, „Óvodai játszóudvar, közterületi játszóterek fejlesztése - 2022” elnevezésű pályázat keretében játszótér kerítésének építése tárgyában kiírt ajánlattételi eljárásban az alábbi döntést hozza.

A Bíráló Bizottság értékelési javaslata alapján az eljárás nyertese **KÉSZ Közúti Építő és Szolgáltató Kft.** ajánlattevő, mivel ajánlattevő nyújtotta be a legjobb ár – érték arányú, érvényes és alkalmas ajánlatot.

Egyben felhatalmazza a polgármestert a vállalkozói szerződés aláírására.

Felelős: Greifenstein József polgármester

Határidő: 2022. május 30.

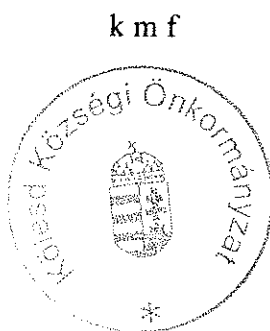
Határozatról értesül: Ajánlattevők

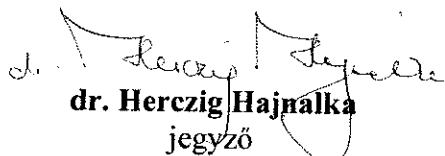
Pénzügy

Irattár

További kérdés, hozzászólás nem lévén a polgármester a nyilvános ülést bezárja.


Greifenstein József
polgármester




dr. Herczig Hajnalka
jegyző

I. ELŐTERJESZTÉS
KÖLESZD KÖZSÉGI ÖNKORMÁNYZAT KÉPVISELŐ-TESTÜLETÉNEK
2022. május 12. napján 18⁰⁰ órakor tartandó rendkívüli, nyilvános ülésére

Tárgy: Döntés MFP-OJKJF/2022. kódszámú, „Óvodai játszóudvar, közterületi játszótérek fejlesztése - 2022” elnevezésű pályázat keretében játszótér kerítésének építése tárgyában kiírt ajánlattételi eljárásban

Előterjesztő: Greifenstein József polgármester

Törvényességi ellenőrzést végezte: dr. Herczig Hajnalka jegyző

Előterjesztést készítette: dr. Herczig Hajnalka jegyző

Tisztelt Képviselő-testület!

A JETA-53-2021. kódszámú, „Tornacsarnok felújítása Kölesden-nyílászárócsere és belső festés” elnevezésű pályázat keretében Köleszd község tornacsarnokának felújítása tárgyában kiírt ajánlattételi eljárásban 3 ajánlattevőnek került kiküldésre az ajánlattételre felhívás 2022. április 28. napján.

Az ajánlatok benyújtásának időpontjaként 2022. május 6. napja 11.00 óra került meghatározásra, mely időpont későbbi, mint jelen előterjesztés készítésének dátuma. Az ajánlatok bontását és értékelését ezt követően tudja a Bíráló Bizottság elvégezni.

A fentiekre tekintettel a bontási jegyzőkönyvet és az értékelési javaslatot a képviselő-testületi ülésen tudja a Hivatal a Tisztelt Képviselők rendelkezésére bocsátani.

A beszerzési szabályzat értelmében a Tisztelt Képviselő-testület jogkörébe tartozik a fenti ajánlattételi eljárásban beérkezett pályázatok közül a nyertes cég/személy kiválasztása.

Kérem a Képviselő-testületet, az előterjesztést megtárgyalni, és a kérdésben – a bontási jegyzőkönyv és értékelési javaslat alapján - döntést hozni szíveskedjen!

Határozati javaslat:

**.../2022. (V.12.) önkormányzat határozat:
az MFP-OJKJF/2022. kódszámú, „Óvodai játszóudvar,
közterületi játszótérek fejlesztése - 2022” elnevezésű pályázat
keretében játszótér kerítésének építése tárgyában kiírt
ajánlattételi eljárásban nyertes ajánlattevő kiválasztásáról**

Köleszd Községi Önkormányzat Képviselő-testülete MFP-OJKJF/2022. kódszámú, „Óvodai játszóudvar, közterületi játszótérek fejlesztése - 2022” elnevezésű pályázat keretében játszótér kerítésének építése tárgyában kiírt ajánlattételi eljárásban az alábbi döntést hozza.

A Bíráló Bizottság értékelési javaslata alapján az eljárás nyertese ajánlattevő, mivel ajánlattevő nyújtotta be a legjobb ár – érték arányú, érvényes és alkalmas ajánlatot.

Egyben felhatalmazza a polgármestert a vállalkozói szerződés aláírására.

Felelős: Greifenstein József polgármester

Határidő: 2022. május 31.

Határozatról értesül: Ajánlattevők

Pénzügy

Iráttár

Kölesd, 2022. május 5.

Greifenstein József sk.
polgármester

ÉRTÉKELÉSI JAVASLAT

Készült: 2022. május 6. napján 12 óra 30 perckor **Kölesdi Közös Önkormányzati Hivatal Jegyzői Iroda**

I. Az eljárás tárgya

MFP-OJKJF/2022. kódszámú, „Óvodai játszóudvar, közterületi játszóterek fejlesztése - 2022” elnevezésű pályázat keretében játszótér kerítésének építése

II. Az eljárásról általában

MFP-OJKJF/2022. kódszámú, „Óvodai játszóudvar, közterületi játszóterek fejlesztése - 2022” elnevezésű pályázat keretében játszótér kerítésének építése tárgyú felhívás keretében az ajánlatkérési eljárásban, az ajánlattételi eljárás lejártáig 3 db ajánlat érkezett, melyet az alábbi ajánlattevők küldtek be.

"TAM-BAU" Építőipari, Szolgáltató és Kereskedelmi Kft. (7090 Tamási, Szabadság utca 109.)
KALDIT Építőipari Kft. (7300 Komló, hrsz. 287.)
KÉSZ Közúti Építő és Szolgáltató Kft. (7140 Bátaszék, Bonyhádi u. 28.)

Az Ajánlatkérő a megajánlott bruttó ajánlati árakat veti össze, és legalacsonyabb összegű ajánlatot választja.

III. Formai értékelés

A 3 beérkezett árajánlat közül mindhárom ajánlat mindenben megfelel a kiküldött ajánlatkérési felhívás előírásainak, ezért javasolt mindhárom ajánlat érvényessé nyilvánítása és indokolt az ajánlatok tartalmi értékelése.

IV. Tartalmi értékelés

Az ajánlatok tartalmi értékelése a legalacsonyabb összegű ellenszolgáltatás elve alapján történik.

Az ajánlattevők az árajánlataikban az alábbi ellenszolgáltatásokat ajánlották meg, amelyet a bontási jegyzőkönyv is tartalmaz.

1. Az ajánlattevő neve: **"TAM-BAU" Építőipari, Szolgáltató és Kereskedelmi Kft.**
Az ajánlattevő lakóhelye/székhelye: 7090 Tamási, Szabadság utca 109.

A bírálati szempont (részszerzőpont) alapján értékelésre kerülő főbb, számszerűsíthető adatok.
Ajánlati ár: **4.870.576,-Ft + 27% Áfa (Ft)**
Összesen: 6.185.632,- Ft

3. Az ajánlattevő neve: **KALDIT Építőipari Kft.**
Az ajánlattevő lakóhelye/székhelye: 7300 Komló, hrsz. 287.

A bírálati szempont (részszerzőpont) alapján értékelésre kerülő főbb, számszerűsíthető adatok.

Ajánlati ár: **5.232.909,-Ft + 27% Áfa (Ft)**
Összesen: 6.645.794,- Ft

3. Az ajánlattevő neve: **KÉSZ Közúti Építő és Szolgáltató Kft.**
Az ajánlattevő lakóhelye/székhelye: 7140 Bátaszék, Bonyhádi u. 28.

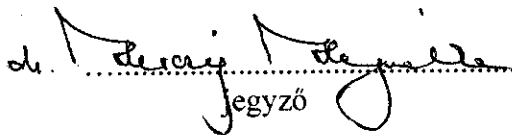
A bírálati szempont (részszempont) alapján értékelésre kerülő főbb, számszerűsíthető adatok.

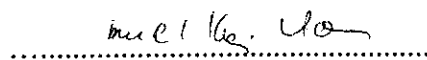
Ajánlati ár: 4.601.346,-Ft + 27%Áfa (Ft)
Összesen: 5.843.709,- Ft

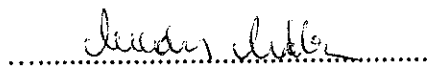
V . Az eljárás eredményére vonatkozó javaslat

Tekintettel arra, hogy a **KÉSZ Közúti Építő és Szolgáltató Kft.** ajánlata tartalmazza az összességében legalacsonyabb összegű árajánlatot, javasoljuk a T. Képviselő-testület részére, hogy a **KÉSZ Közúti Építő és Szolgáltató Kft.** ajánlattevőt hirdesse ki az **MFP-OJKJF/2022. kódszámú, „Óvodai játszóudvar, közterületi játszóterek fejlesztése - 2022”** elnevezésű pályázat keretében játszótér kerítésének építése tárgyú felhívás keretében az ajánlatkérési eljárásban nyertesként és vele kerüljön megkötésre a szerződés.

Kölesd, 2022. május 6. napján 12 óra 40 perckor


.....
jegyző


.....
pénzügyi ügyintéző


.....
pénzügyi ügyintéző

Bontási jegyzőkönyv
Közbeszerzési értékhatár alatti
3 ajánlat bekérésével

amely készült 2022. május 6. napján 12 óra 00 perc kezdettel, a Kölesdi Közös Önkormányzati Hivatal Polgármesteri Irodájában, (székhely: 7052 Kölesd, Kossuth tér 2.) az alábbi beszerzés tárgyában megindított meghívásos beszerzési eljárásban benyújtott ajánlatok bontásakor.

Jelen vannak:

dr. Herczig Hajnalka jegyző
Ringwaldné Kőszegi Andrea köztisztviselő
Mészáros Mónika köztisztviselő

Az ajánlatkérő képviselője ismerteti, hogy az ajánlatkérő a meghívásos beszerzési eljárás keretében ajánlati felhívást küldött három ajánlattevőnek.

A beszerzési eljárás beszerzésének tárgya:

MFP-OJKJF/2022. kódszámú, „Óvodai játszóudvar, közterületi játszóterek fejlesztése - 2022” elnevezésű pályázat keretében játszótér kerítésének építése

Ajánlatkérő megállapítja, hogy az ajánlati felhívásban meghatározott ajánlattételi határidő lejártáig, azaz 2022. május 6. napján 11.00 óráig 3 db ajánlatot nyújtottak be.

A fenti tájékoztatást követően az ajánlatkérő képviselője az ajánlatokat tartalmazó zárt, sértetlen csomagolásokat felbontja, és ismerteti az alábbi adatokat.

1. Az ajánlattevő neve: **"TAM-BAU" Építőipari, Szolgáltató és Kereskedelmi Kft.**
Az ajánlattevő lakóhelye/székhelye: 7090 Tamási, Szabadság utca 109.

A bírálati szempont (részszempont) alapján értékelésre kerülő főbb, számszerűsíthető adatok.
Ajánlati ár: **4.870.576,-Ft + 27% Áfa (Ft)**
Összesen: 6.185.632,- Ft

2. Az ajánlattevő neve: **KALDIT Építőipari Kft.**
Az ajánlattevő lakóhelye/székhelye: 7300 Komló, hrsz. 287.

A bírálati szempont (részszempont) alapján értékelésre kerülő főbb, számszerűsíthető adatok.

Ajánlati ár: 5.232.909,-Ft + 27% Áfa (Ft)
Összesen: 6.645.794,- Ft

3. Az ajánlattevő neve: **KÉSZ Közúti Építő és Szolgáltató Kft.**
Az ajánlattevő lakóhelye/székhelye: 7140 Bátaszék, Bonyhádi u. 28.

A bírálati szempont (részszempont) alapján értékelésre kerülő főbb, számszerűsíthető adatok.

Ajánlati ár: 4.601.346,-Ft + 27% Áfa (Ft)
Összesen: 5.843.709,- Ft

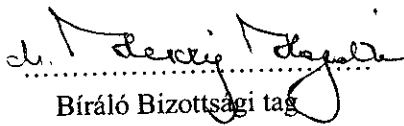
A leadott ajánlatok értékelése az ajánlati felhívásban előírtak figyelembe vételével történik a Bíráló Bizottság közreműködésével.

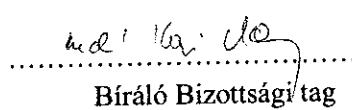
A beszerzési eljárással kapcsolatos további események az ajánlattételi felhívásban leírtak szerint történnek.

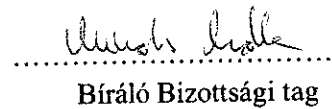
Az ajánlatok bontása alkalmával a megjelentek részéről kérdés vagy észrevétel nem merült fel.

A jegyzőkönyvet a Bíráló Bizottság tagjai aláírásukkal hitelesítik.

K. m. f.


Bíráló Bizottsági tag


Bíráló Bizottsági tag


Bíráló Bizottsági tag

KÉSZ Közúti Építő és Szolgáltató Kft.
Iroda és postacím: 7140 Bátaszék, Bonyhádi u. 28.

Tel./Fax: 74/512-312, 512-313

www.kozuti-epito.hu E-mail: keszkft@keszkft.hu



Tanúsítvány r. száma:
CERT-205440-2016-AQ-BU-D-RVA

Ikt.szám: 12/2022.

Előadó: Kardos Keve Sándor

Kelt: Bátaszék, 2022. január 19.
Tárgy: Árajánlat – Kölesd Ady,
Hunyadi utca burkolat felújítás

Greifenstein József Polgármester Úr

Kölesd Község Önkormányzata
7052 Kölesd
Kossuth tér 2.

Tisztelt Polgármester Úr!

Mellékelten meg küldöm a Kölesd Ady utca és Hunyadi utca útburkolat felújítási munkák árajánlati dokumentációját.

Kölesd, Ady utca stabilizált útburkolat felújítása:

Műszaki tartalom: Kölesd Ady utca burkolat felújítása 75 m hosszban 15 + 5 cm vastagságban 2,6 m szélességben 25 cm vtg. Zúzottkő stabilizáció építésével felületi bevonattal és 3 db kármentő bordu létesítése betonból

Ajánlati ár: 3 521 366,- Ft + Áfa, összesen: 4 472 135,- Ft;

Kölesd, Hunyadi utca stabilizált útburkolat felújítása:

Kölesd Hunyadi utca burkolat felújítása 188 m hosszban ebből 26 m aléptítmény készítés 20 cm vastag ágyazattal és 188 m hosszban 3 m szélességben zúzottkő terítéssel 10 cm vastagságban mart aszfalt terítés

Ajánlati ár: 6 619 735,- Ft + Áfa, összesen: 8 407 063,- Ft;

Az ajánlat melléklete: tételes költségvetés, méretszámítás, átnézeti helyszínrajzi vázlat.




Az ajánlat érvényessége: **90 nap**

Tájékoztatjuk, hogy ajánlatunk a Kbt.25. § (7) pontja alá tartozóként a projekt előkészítését célozza, nem zárja ki, hogy társaságunk később a projekt megvalósításában ajánlatadóként részt vegyen.
Kérjük eredményes pályázata esetén a projekt megvalósítását célzó közbeszerzés eljáráson részvételünket tegye lehetővé.

Reményeink szerint ajánlatunkkal hozzájárultunk a projekt becsült értékének felméréséhez és ezzel elő tudtuk segíteni fejlesztési elképzelése megfelelő előkészítését.

Tisztelettel:


Kőműves Krisztián
ügyvezető



Megrendelő:

Kölesd Község Önkormányzata

Létesítmény:

Kölesd, Ády utca stabilizált útburkolat felújítása

Munkarész:

Kölesd Ády utca burkolat felújítása 75 m hosszban 15 + 5 cm vastagságban 2,6 m szélességben 25 cm vtg. Zútotkkő stabilizáció építésével felületi bevonattal és 3 db kármentő borda létesítése betonból

Szám	Tétel sorszám	Munkafolyamat	Mennyiség	egys.	Anyag egységár	Díj egységár	Anyag költség	Díj Költség
1.	1.	Munkahelyi elkorlátozó táblakészlet kihelyezése oszloppal és az első tíz napi helyszínen tartása	1,0	készlet	-	30 188,-	-	30 188,-
2.	23.	Földkitermelés közművesített területen géppel	51,3	m3	-	2 703,-	-	138 664,-
3.	33.	Deponált föld, humusz és különféle darabos ömlesztett anyagok rakodása szállítóeszközre	51,3	m3	-	828,-	-	42 476,-
4.	M34.	Föld, humusz és különféle darabos ömlesztett anyagok szállítása 30 km-en belül	51,3	m3	-	8 280,-	-	424 764,-
5.	35.	Különféle nem veszélyes bontási anyagok befogadásának, kezelésének költségei	51,3	m3	-	6 900,-	-	353 970,-
6.	36.	Tükör kialakítása, készítése géppel. Kiegészítő kézi munkával	195,0	m2	-	483,-	-	94 185,-
7.	39.	Agyazati réteg építése 0/22-0/63 zuzalékból, vagy darált anyagból	29,3	m3	9 999,-	9 849,-	292 971,-	288 576,-
8.	169.	Mari aszfalt terítése és helyszínre történő szállítással	19,5	m3	12 299,-	10 999,-	239 831,-	214 481,-
9.	41.	Föld és ágyazati anyag tömörítése trg 85-90 % mértékig	58,3	m3	-	598,-	-	34 863,-
10.	121.	Zsaluzási munkák	3,6	m2	4 177,-	3 864,-	15 037,-	13 910,-

KÖLTSÉGVETÉS

Szám	Tétel sorszáma	Munkafolyamat	Mennyiség	egys.	Anyag egységár	Dij egységár	Anyag költség	Dij Költség
11.	50.	Ágyazatok készítése előre elkészített tükörben, rézsűburkolatok alá, betonból C16/20 kavicsbeton	2,3	m3	43 509,-	11 834,-	100 071,-	27 218,-
12.	106.	Közmű fedlapok hibáinak javítása, szintre emelése fedlap és keret pótlásával szennyvízakra esetében 500-700 mm méretű	1,0	db	65 674,-	39 940,-	65 674,-	39 940,-
13.	25.	Padka nyeléses gréderrel	75,0	m2	.	633,-	.	47 475,-
14	70.	Útpadka készítése Gánti 0/22-es zúzottkőből 10 cm vlg-ban előkészített földmire	75,0	m2	1 227,-	1 035,-	92 025,-	77 625,-
15.	90.	Burkolat felületi bevonat építése két rétegben bitumen emulzióval UKZ 4/8, 8/11 zuzalék adagolással	197,6	m2	2 898,-	1 593,-	572 645,-	314 777,-
Munkarész összesen:							1 378 254,-	2 143 112,-
Költségvetés nettó összege:								3 521 366,-
Ált.forg.adó 27 %								950 769,-
Költségvetés összesen:								4 472 135,-

Ez az ajánlat a KÉSZ Közúti Építő és Szolgáltató Kft. műszaki munkatársai helyszíni felmérésén alapuló szellemi termék. Az ajánlat és annak bármely adata felhasználásához, harmadik fél részére történő kiadásához a KÉSZ Kft. nem járul hozzá (Ptk. 86 §.).

Megrendelő:

Kölesd Község Önkormányzata

Létesítmény:

Kölesd, Hunyadi utca stabilizált útburkolat felújítása

Munkarész:

Kölesd Hunyadi utca burkolat felújítása 188 m hosszban ebből 26 m aléptítmény készítés 20 cm vastag ágyazattal és 188 m hosszban 3 m szélességben zúzottkő terítéssel 10 cm vastagságban mart aszfalt terítés

Szám	Tétel sorszám	Munkafolyamat	Mennyiség	egys.	Anyag egységár	Dij egységár	Anyag költség	Dij Költség
1.	1.	Munkahelyi elkorlátozó táblakészlet kihelyezése oszloppal és az első tíz napi helyszínen tartása	1.0	készlet	-	30 188,-	-	30 188,-
2.	29.	Földút, stabilizált földút profilozása, tömörítése anyagpótlás nélkül gréderrel	564.0	m2	-	345,-	-	194 580,-
3.	23.	Földkitermelés közmüvesített területen géppel	23.4	m3	-	2 703,-	-	63 250,-
4.	33.	Deponált föld, humusz és különféle darabos ömlesztett anyagok rakodása szállítóeszközre	23.4	m3	-	828,-	-	19 375,-
5.	M34.	Föld, humusz és különféle darabos ömlesztett anyagok szállítás 30 km-en belül	23.4	m3	-	8 280,-	-	193 752,-
6.	35.	Különféle nem veszélyes bontási anyagok befogadásának, kezelésének költségei	23.4	m3	-	6 900,-	-	161 460,-
7.	36.	Tükör kialakítása, készítése géppel, kiegészítő kézi munkával	78.0	m2	-	483,-	-	37 674,-
8.	39.	Ágyazati réteg építése 0/22-0/63 zuzalékból, vagy darált anyagból	72.0	m3	9 999,-	9 849,-	719 928,-	709 128,-
9.	25.	Padka nyesés gréderrel	188.0	m2	-	633,-	-	119 004,-
10.	169.	Mart aszfalt terítése és helyszínre történő szállítás	56.4	m3	12 299,-	10 999,-	693 664,-	620 344,-

Szám	Tétel sorszáma	Munkafolyamat	Mennyiség	egys.	Anyag egységár	Dij egységár	Anyag költség	Dij Költség
11.	41.	Föld és ágyazati anyag tömörítése trg 85-90 % mértékig	165,9	m3	-	598,-	-	99 208,-
12	70.	Útpadka készítése Gánti 0/22-es zúzottkőből 10 cm vtg-ban előkészített földmürc	188,0	m2	1 227,-	1 035,-	230 676,-	194 580,-
13.	90	Burkolat felületi bevonat építése két rétegben: bitumen emulzióval UKZ 4:8, 8:11 zuzalék adagolással	564,0	m2	2 898,-	1 593,-	1 634 472,-	898 452,-
Munkarész összesen:							3 278 740,-	3 340 995,-
Költségvetés nettó összege:								6 619 735,-
Ált.forg.adó 27 %								1 787 328,-
Költségvetés összesen:								8 407 063,-

Ez az árajánlat a KÉSZ Közúti Építő és Szolgáltató Kft. műszaki munkatársai helyszíni felmérésén alapuló szellemi terméke. Az ajánlat és annak bármely adata felhasználásához, harmadik fél részére történő kiadásához a KÉSZ Kft. nem járul hozzá (Ptk. 86 §.).

Kölesd, Ady utca., hunyadi utca 1017 és 834 hrsz. szakaszán burkolat felújítása

MŰSZAKI LEÍRÁS

Bátaszék, 2022. január 19.



Kőműves Krisztián
építőmérnök, útfenntartási szakmérnök

1. ELŐZMÉNYEK

Kölesd Község Önkormányzata az Ady utca (834 hrsz) és Hunyadi utca (1017 hrsz.). zúzott köves burkolatú útburkolatok felújításáról határozott.

Az útburkolat az 1970-as években készült zúzott köves burkolattal.

A zúzott köves útburkolatok az eltelt évtizedek alatti természetes öregedés miatt mára leromlott állapotba kerültek, jelen állapotában nem képes biztosítani a megnövekedett forgalom által támasztott követelményeket.

Az Önkormányzat a felújítási munkákhoz igen jelentős saját forrást biztosít, amelyhez pályázati forrást is kívánnak igénybe venni.

2. ÉPÍTMÉNY

Ady utca (834 hrsz) és Hunyadi utca (1017 hrsz.) útburkolat felújítása.

Ady utca 75 fm, Hunyadi utca 188 fm hosszban új alépítmény készítése után új szőrt felületi bevonattal zárjuk.

Kapcsolódó feladat a közmű szerelvények szintre emelése, az út menti területek földmunkái, rendezése, a csatlakozó burkolatok szintbeli illesztése.

3. ÉPÍTTETŐ

Kölesd Község Önkormányzata, címe: 7052 Kölesd, Kossuth tér 2.

4. ÉRINTETT HELYRAJZI SZÁMOK

Ady utca (834 hrsz) és Hunyadi utca (1017 hrsz.). A terület az Önkormányzat kezelésébe és tulajdonába tartozó közterület - közút.

5. MEGLÉVŐ ÁLLAPOT

Ady utca és Hunyadi utca a település középső területén húzódó sűrű beépítettségű lakóutcák. Az útburkolat teljes hosszban zúzott köves. Rendkívül rossz, hiányos állapotban. A burkolatban kisszámú közmű szerelvény található, amelyekkel kapcsolatban a közműgazdák helyszíni szakfelügyelete szükséges.

Az utcára is jellemző a településen általánosan megfigyelhető dinamikus fejlődés.

Az útburkolat jellemző méret adatai:

Ady utca:

Burkolat szélesség jellemzően: 2,6 m

Hunyadi utca:

Burkolat szélesség jellemzően: 3 m,

Burkolat: az 1970-es években épült 0/63, 0/22 zúzott kőből minőségből közeli 20 vastagságú kő burkolat.

Az utcában található földalatti közművek: gáz, szennyvíz, ivóvíz és Légvezetékek: elektromos hálózat, telefonkábel, kábel tv vezetékei, hírközlő.

Az útburkolat felújítás a szennyvíz, a gáz és az ivóvíz hálózat nyomvonalát, valamint a csapadékvíz elvezetés fed lapjait, elemeit érinti.

Az út rendszeres karbantartását az Önkormányzat elvégezte, a burkolatot ennek során évi rendszerességgel kátyúzta, javította és a burkolat felületét.

6. FELÚJÍTÁSI MUNKA MŰSZAKI TARTALMA

Az utcában található közműgazdák meghívásával, szakfelügyelete mellett a közmű vezetékek helyzetét pontosan meg kell határozni, különös tekintettel földmunka végett.

A közmű szerelvényeket ki kell bontani, és a majdani burkolat szintnek megfelelő magasságban visszaépíteni. A meglévő zúzottkő burkolatú utat el kell bontani majd tükör kialakítás után alépitményként új zúzottkővet terítünk majd hengerlést követően mart aszfalterítést teszünk majd hengerlés után felületi zárást alkalmazunk az úton így védve az elkészült utat. Felületi zárást követően 2 oldali padkaépítés fog történni.

A felújítás eredményeként az Ady utca, Hunyadi utca 834. 1017 hrsz. szakaszán az útburkolata hosszú időre biztosítani képes a forgalom biztonságos, zavartalan lebonyolítását, növeli az utazási komfortot és csökkenti a zaj és porszennyezést.

Burkolat felújítás rétegrendje Ady utca:

2 réteg Bitumenes felületi zárás

20 cm FZKA zúzott kő 0/63 ágyazat

Burkolat felújítás rétegrendje Hunyadi utca:

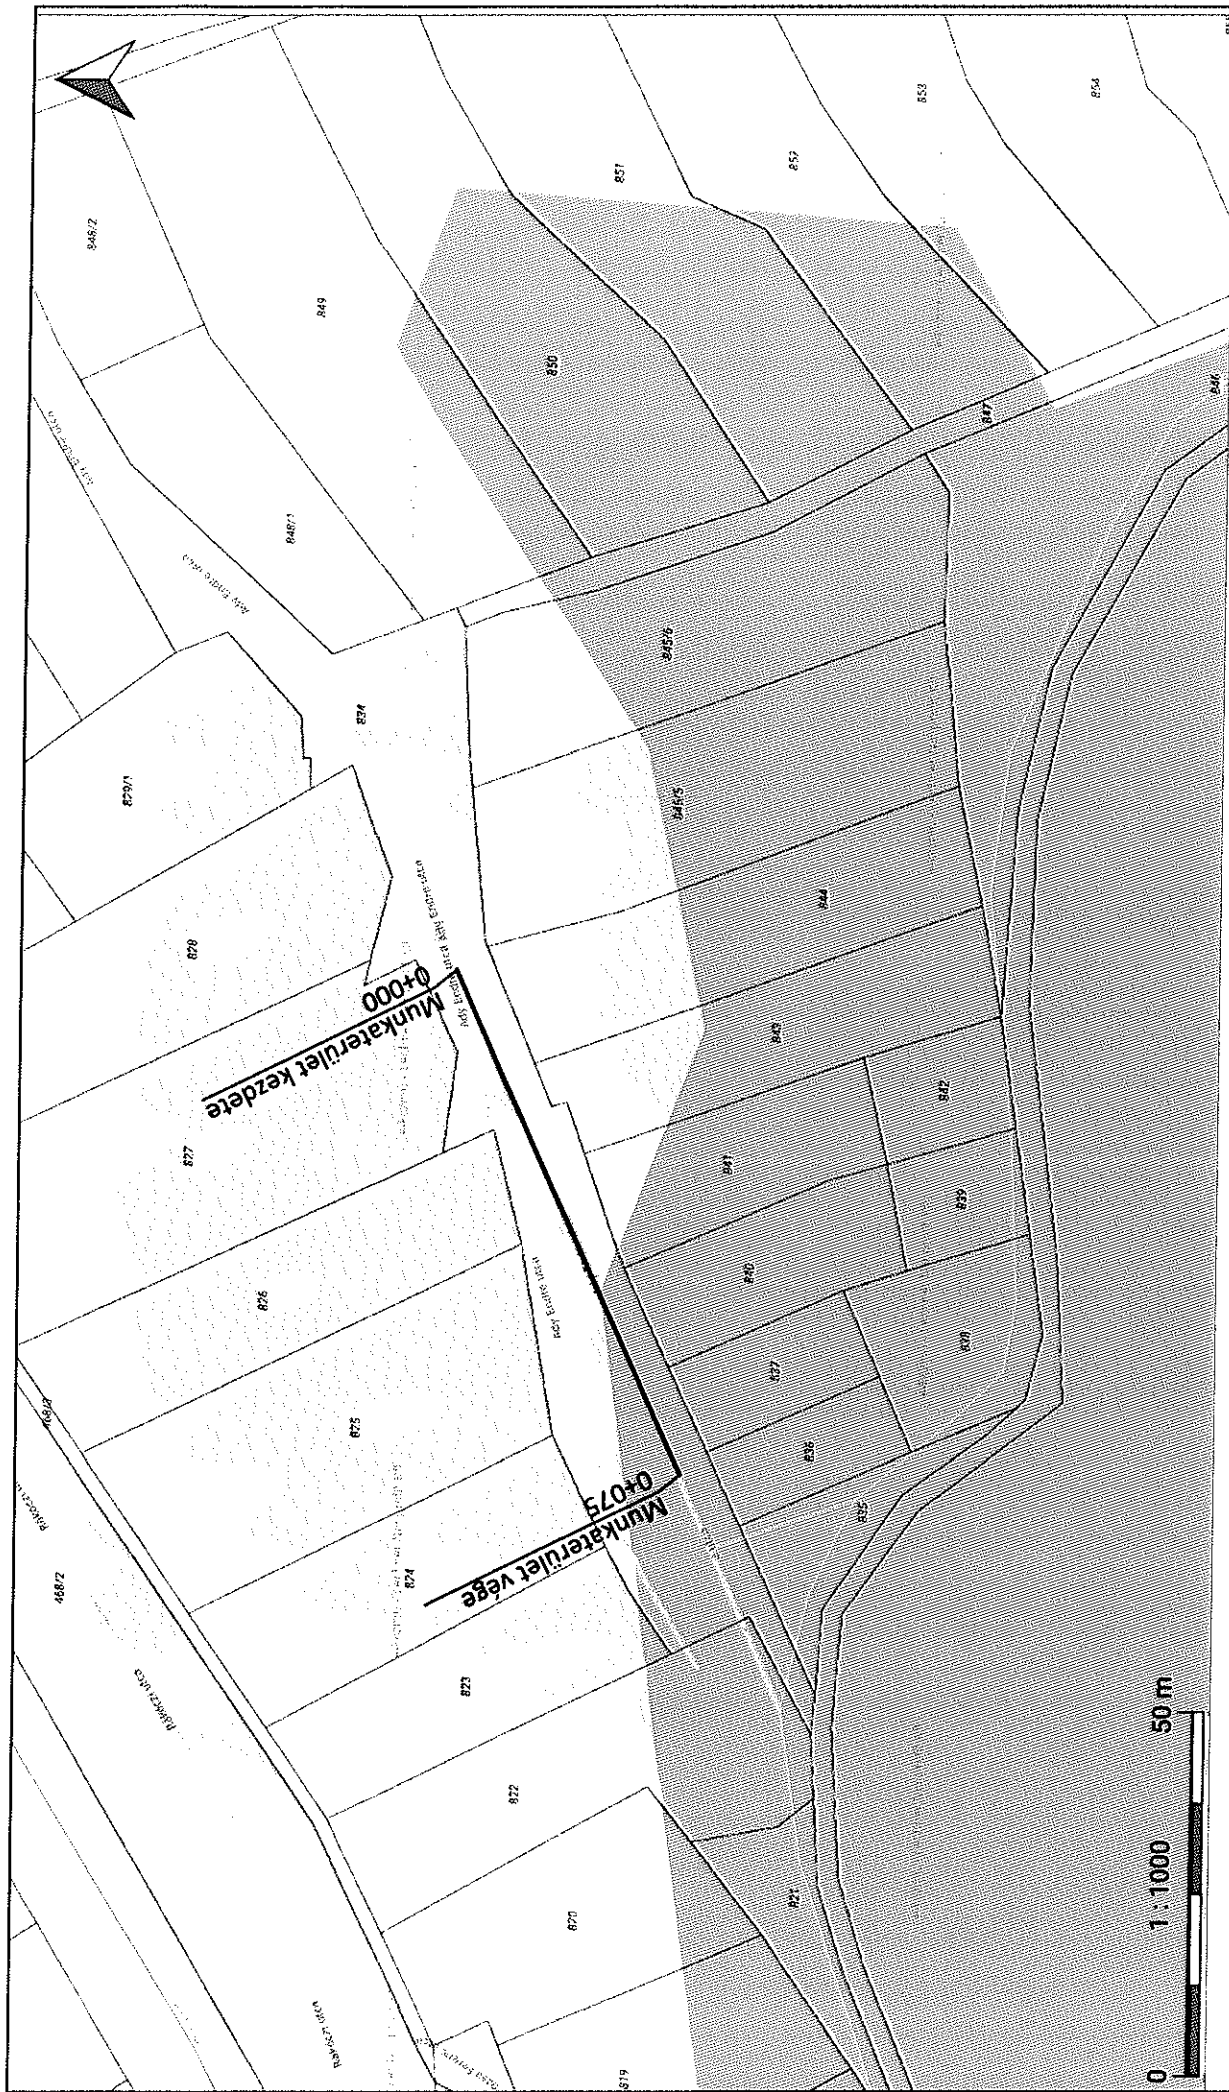
2 réteg Bitumenes felületi zárás

10 cm mart aszfalt ágyazat

15 cm FZKA zúzott köp 0/63 ágyazat

7. ÉPÍTÉSI IRÁNYELVEK, MINŐSÉGI ELŐÍRÁSOK

Az építés ideje alatt a vonatkozó balesetvédelmi és biztonságtechnikai rendszabályokat be kell tartani.



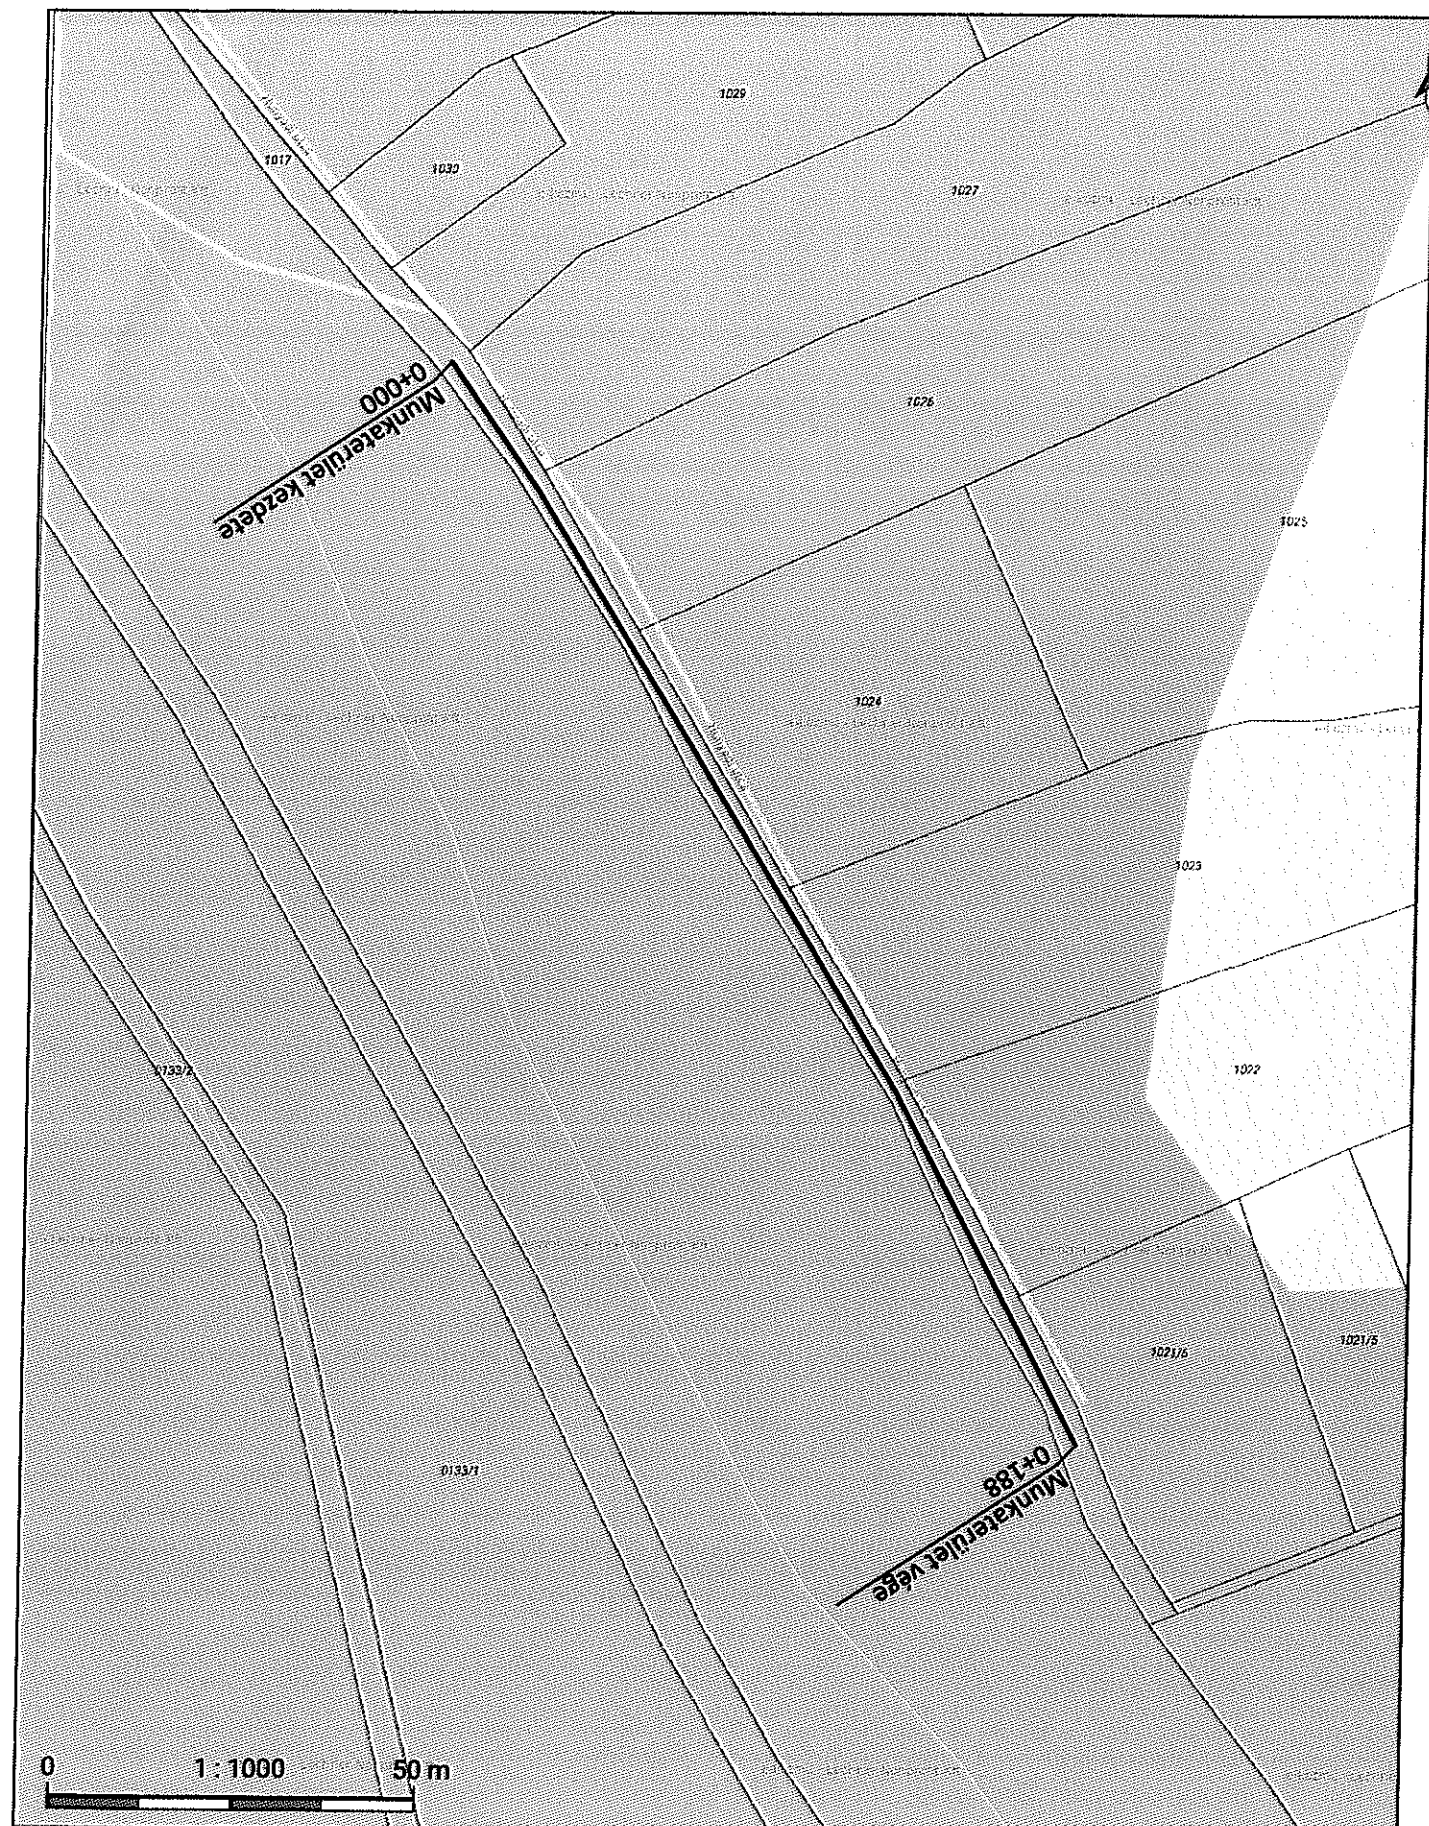
Kölesd Község Önkormányzata

Helyszínrajzi vázlat

Kölesd Ady utca (hrsz: 834)

2022.01.

M 1:1000



Kölesd Község Önkormányzata		Helyszínrajzi vázlat	
Kölesd Hunyadi utca (hrsz: 1017)		2022.01.	M 1:1000

