


KÖLESD TELEPÜLÉSRENDEZÉSI TERVE, FELÜLVIZSGÁLAT 2021.

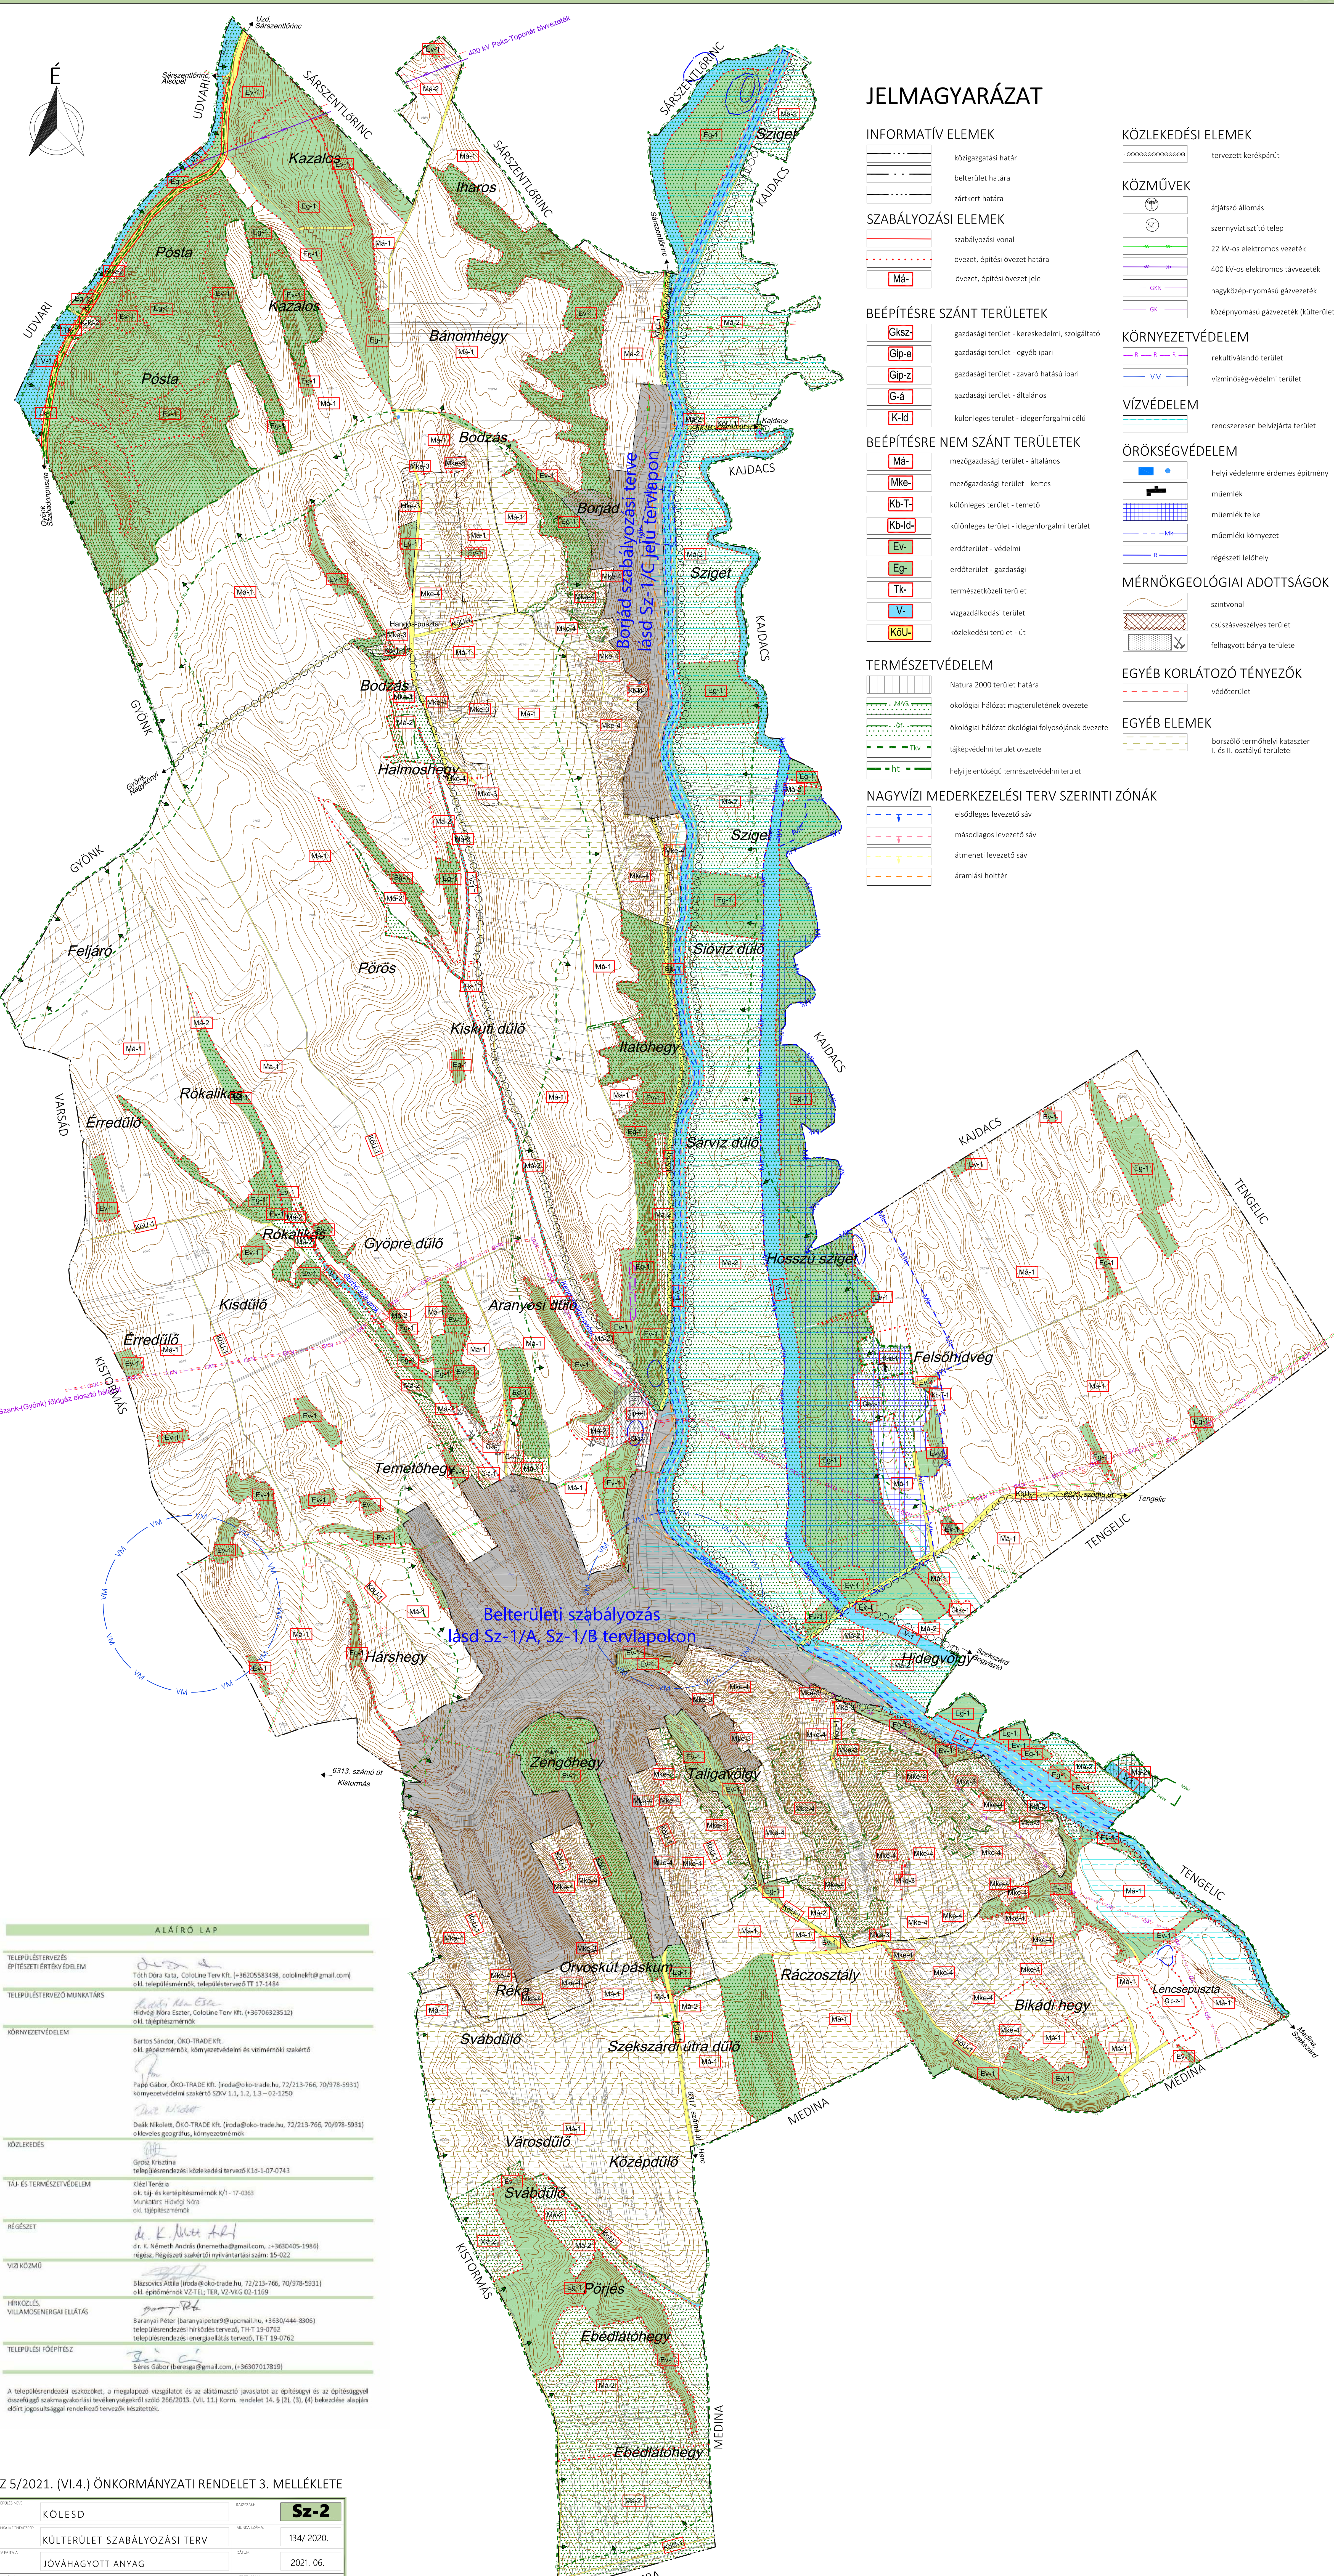

JELMAGYARÁZAT

- INFORMATÍV ELEM**
- közigazgatási határ
 - belterületi határa
 - zártkert határa
- SZABÁLYOZÁSI ELEM**
- szabályozási vonal
 - övezet, építési övezet határa
 - övezet, építési övezet jele
- BEÉPÍTÉSRE SZÁNT TERÜLETEK**
- Gks-z gazdasági terület - kereskedelmi, szolgáltató
 - Gip-e gazdasági terület - egyéb ipari
 - Gip-z gazdasági terület - zavaró hatáú ipari
 - G-a gazdasági terület - általános
 - K-ló különleges terület - idegenforgalmi célú
- BEÉPÍTÉSRE NEM SZÁNT TERÜLETEK**
- Má mezőgazdasági terület - általános
 - Mke mezőgazdasági terület - kertés
 - Kb-T különleges terület - temető
 - Kb-ló különleges terület - idegenforgalmi terület
 - Ev erdőterület - védelmi
 - Eg erdőterület - gazdasági
 - Tk természetközeli terület
 - V vizsgáldokási terület
 - KóU közlekedési terület - út
- TERMÉSZETVÉDELEM**
- Natura 2000 terület határa
 - ökológiai hálózat magterületének övezete
 - ökológiai hálózat ökológiai folyosójának övezete
 - tűzképvedelmi terület övezete
 - helyi jelentőségű természetvédelmi terület
- NAGYVÍZI MEDERKEZÉSI TERV SZERINTI ZÓNÁK**
- elsőfokos levezető sáv
 - másodlagos levezető sáv
 - átmeneti levezető sáv
 - áramlási holtter
- KÖZLEKEDÉSI ELEM**
- tervezett kerékpárút
- KÖZMŰVEK**
- átjátszó állomás
 - szennyvíztisztító telep
 - 22 kv-os elektromos vezeték
 - 400 kv-os elektromos távvezeték
 - GN
 - középnomású gázvezeték (külterület)
- KÖRNYEZETVÉDELEM**
- rekultiválendő terület
 - vízminőség-védelmi terület
- VÍZVÉDELEM**
- rendszeresen belvízjárta terület
- ÖRÖKSÉGVÉDELEM**
- helyi védelemre érdemes építmény
 - műemlék
 - műemlék telke
 - műemlék környezet
 - régészeti lelőhely
- MÉRNÖKGEOLOGIAI ADOTTSÁGOK**
- szintvonal
 - csúszásveszélyes terület
 - felhagyott bányaterület
- EGYÉB KORLÁTOZÓ TÉNYEZŐK**
- védőterület
- EGYÉB ELEM**
- borszói termőhelyi kataszter I. és II. osztályú területei

ALÁÍRÓ LAP	
TELEPÜLÉSRENDEZÉS ÉPÍTÉSZETI ÉRTÉKVÉDELME	Tóth Zoltán 0232, Csókai Ernő Kft. (+3630558498, csokai@kft@gmail.com) o.h. településmérnök, településrendező TT 17-1484
TELEPÜLÉSRENDEZŐ MUNKÁK	Hidvégi Nóra Eszter, Csókai Ernő Kft. (+3670633532) o.h. településmérnök
KÖRNYEZETVÉDELEM	Barth Sándor, OKO-TRADE Kft. o.h. gépészmérnök, környezetvédelmi és vízmérnöki szakértő
KÖZLEKEDÉS	Fujdi Gábor, OKO-TRADE Kft. (rod@oko-trade.hu, 72/213-766, 70/978-5931) környezetvédelmi szakértő SZV 1.1, 1.2, 1.3 - 02-1250
TÜZ- ÉS TERMÉSZETVÉDELEM	Dóka Nikolett, OKO-TRADE Kft. (rod@oko-trade.hu, 72/213-766, 70/978-5931) okleveles geográfus, környezetmérnök
TELJEK	Grosz Kriszta településrendezési közelekedési tervező K1d-1-07-0743
TELJEK	Tóth Zoltán o.h. t.j. és kertépítésmérnök k/1-17-0303
MŰKÖZTETÉS	Murányi Hidvégi Nóra o.h. településmérnök
VÍZKÖZEL	dr. K. Németh András (nemetha@gmail.com, +360405-1986) régészeti, régészeti szakértői nyilvántartási szám: 15-027
HÍRKÖZLÉS, VILLAMOSENERGIAI ELÁTÁS	Bárcsics Attila (rod@oko-trade.hu, 72/213-766, 70/978-5931) o.h. gépészmérnök V2/TEL, V2/VK/G 02-1309
TELEPÜLÉS ÉPÍTÉSZ	Baranyai Péter (baranyai@baranyai.hu, +3630444-8306) településrendezési mérnök, tervező, TH T 13-0762
TELEPÜLÉS ÉPÍTÉSZ	Béres Gábor (beresg@gmail.com, +36307017819)

AZ 5/2021. (VI.4.) ÖNKORMÁNYZATI RENDELET 3. MELLÉKLETE

NEV	KÖLESD	TERVEZŐ	Sz-2
TERVEZÉSI ÉRTÉKVÉDELME	KÜLTÉRLET SZABÁLYOZÁSI TERV	TERVEZÉSI ÉRTÉKVÉDELME	134/ 2020.
TERVEZÉS	JÓVÁHAGYOTT ANYAG	TERVEZÉS	2021. 06.
TERVEZŐ	ColoLine Terv Építészeti és Városfejlesztési Kft. (cololine@cololine.hu, +3630444-8306)	TERVEZÉS	1:10 000
TERVEZÉS	5/2021. (VI.4.)	TERVEZÉS	5/2021. (VI.4.)